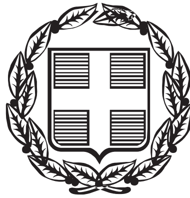


ΕΦΗΜΕΡΙΣ ΤΗΣ ΚΥΒΕΡΝΗΣΕΩΣ

ΤΗΣ ΕΛΛΗΝΙΚΗΣ ΔΗΜΟΚΡΑΤΙΑΣ

ΤΕΥΧΟΣ ΤΕΤΑΡΤΟ **Αρ. Φύλλου 140**

15 Μαρτίου 2000

ΠΕΡΙΕΧΟΜΕΝΑ

ΑΠΟΦΑΣΕΙΣ

ΑΠΟΦΑΣΕΙΣ

Αριθ. 1010738/1245/Β0010 (1)

Καθορισμός των ορίων του αιγιαλού και δημιουργία ζώνης παραλίας στη θέση «Μπλε Λιμανάκι», Ν. Σαλαμίνας.

Ο ΓΕΝΙΚΟΣ ΓΡΑΜΜΑΤΕΑΣ ΥΠ. ΟΙΚΟΝΟΜΙΚΩΝ

Έχοντας υπόψη:

1. Τις διατάξεις του Π.Δ. 551/88 «Οργάνωση Νομαρχιών - Οργάνωση Οικονομικών Υπηρεσιών» (ΦΕΚ 259 τ.Α΄), όπως τροποποιήθηκε και ισχύει.

2. Τις διατάξεις του αρθ. 100 του Π.Δ. 284/88 «περί Οργανισμού Υπουργείου Οικονομικών».

3. Τις διατάξεις του Ν. 2218/1994 «περί ίδρυσης Νομαρχιακής Αυτοδιοίκησης κ.λπ.» (ΦΕΚ 90 τ.Α΄), όπως τροποποιήθηκε συμπληρώθηκε και ισχύει.

4. Τις διατάξεις του άρθρου 14 του Ν. 2399/96 «Υλοποίηση της εισοδηματικής πολιτικής έτους 1996 για μισθούς και συντάξεις και άλλες διατάξεις (ΦΕΚ 90 τ.Α΄), με το οποίο καταργήθηκαν οι θέσεις των Περιφερειακών Διευθυντών και οι αρμοδιότητές τους περιήλθαν στο Γενικό Γραμματέα Περιφέρειας.

5. Τις διατάξεις των παρ. 2 και 6 του άρθρου 1 Ν. 2503/97 Διοίκηση Οργάνωση, Στελέχωση της Περιφέρειας, ρύθμιση θεμάτων για την Τοπική Αυτοδιοίκηση και άλλες διατάξεις (ΦΕΚ 107 τ.Α΄), σύμφωνα με τις οποίες οι Περιφερειακές Υπηρεσίες του Υπουργείου Οικονομικών, που συγκροτούσαν την Περιφερειακή Διοίκηση του Νομού ή Νομαρχίας δεν υπήχθησαν στην ενιαία οργανική μονάδα της Περιφέρειας ούτε καταργήθηκαν, αλλά αποτελούν από 1.9.97 Υπηρεσίες του Υπουργείου Οικονομικών.

6. Το αριθ. 28975/31.7.97 έγγραφο της Δ/νσης Διοίκησης του Υπ. Εσωτερικών Δημ. Διοίκησης και Αποκέντρωσης, σύμφωνα με το οποίο οι αρμοδιότητες του Γενικού Γραμματέα της Περιφέρειας σε θέματα Υπηρεσιών του Υπ. Οικονομικών μεταφέρονται από 1.9.97 στον Υπουργό Οικονομικών.

7. Την υπ' αριθμ. 1107147/1239/0006Α/4.10.96 (ΦΕΚ 922/τ.Β΄/7.10.96) κοινή Απόφαση του Πρωθυπουργού και Υπουργού Οικονομικών «Περί ανάθεσης αρμοδιοτήτων του Υπουργού Οικονομικών στους Υφυπουργούς».

8. Την αριθμ. 1087903/1481/0006Α/ΠΟΛ 1233/28.8.1997 απόφαση του Υπουργού Οικονομικών «περί μεταβίβασης αρμοδιοτήτων του Υπουργού Οικονομικών στους Προϊσταμένους των Περιφερειακών Υπηρεσιών του Υπ. Οικονομικών πλην Γ.Λ.Κ. και Γ.Χ.Κ.».

9. Τις διατάξεις των άρθρων 1 μέχρι και 7 του Α.Ν. 2344/40 «περί αιγιαλού και παραλίας», όπως τροποποιήθηκαν και συμπληρώθηκαν με τις διατάξεις: α) του άρθρου 13 του Ν. 1078/1980 και β) του άρθρου 23 του Ν. 1337/1983.

10. Την από 19η Οκτωβρίου 1998 Έκθεση Επιτροπής Καθορισμού των ορίων του αιγιαλού και της παραλίας, που καθόρισε τα όρια του αιγιαλού και της παραλίας στην θέση Μπλε Λιμανάκι, της νήσου Σαλαμίνας Ν. Πειραιά και το από Ιούνιο 1998 τοπογραφικό διάγραμμα, με κλίμακα 1:500, του τοπογράφου μηχανικού Αναγνωστόπουλου Κων/νου σε 1 πινακίδα που ελέγχθηκε την 14.9.98 και θεωρήθηκε την 24.9.98 από την Δ.Τ.Υ. Νομ/κής Αυτοδ/σης Πειραιά και συνοδεύει την έκθεση της προαναφερόμενης επιτροπής.

11. Την σύμφωνη γνώμη του Γενικού Επιτελείου Ναυτικού, που διατυπώθηκε στο 544.5/598/99/6.8.99 έγγραφο του, όπως αυτό διορθώθηκε με τα αριθμ 1) Φ. 544.5/795/99/26.10.99 και 2) Φ. 544.5/877/99/23.11.99 έγγραφά του, αποφασίζουμε:

Επικυρώνουμε την από 19 Οκτωβρίου 1998 Έκθεση Επιτροπής Καθορισμού των ορίων του αιγιαλού και παραλίας, καθώς και το από Ιούνιο 1998 τοπογραφικό διάγραμμα, σε 1 πινακίδα, που τη συνοδεύει, το οποίο συντάχθηκε από τον Αγρονόμο - Τοπογράφο Μηχανικό Αναγνωστόπουλο Κων/νο, με κλίμακα 1:500, που ελέγχθηκε και θεωρήθηκε για την ακρίβεια της αποτύπωσης

στις 14.9.98 και 24.9.98 αντίστοιχα, από την Διεύθυνση Τεχνικών Υπηρεσιών της Νομαρχιακής Αυτοδιοίκησης Πειραιά, επί του οποίου η πιο πάνω Επιτροπή καθόρισε με κόκκινη συνεχή πολυγωνική γραμμή με στοιχεία 1, 2, 3, ... 22, 23, 24 τα όρια του αιγιαλού, στην θέση Μπλε Λιμανάκι, νήσου Σαλαμίνας και με κίτρινη συνεχή πολυγωνική γραμμή με στοιχεία 1΄, 2΄, 3΄, ... 22΄, 23΄, 24΄ τα όρια της παραλίας στην ίδια θέση.

Η παρούσα απόφαση μαζί με την Έκθεση και το διάγραμμα, που προαναφέραμε, να δημοσιευθούν στην Εφημερίδα της Κυβερνήσεως.

Αθήνα, 22 Φεβρουαρίου 2000

Ο Γενικός Γραμματέας
ΧΑΡΗΣ ΑΛΑΜΑΝΟΣ

ΕΚΘΕΣΗ ΕΠΙΤΡΟΠΗΣ ΚΑΘΟΡΙΣΜΟΥ ΤΩΝ ΟΡΙΩΝ ΑΙΓΙΑΛΟΥ ΠΑΡΑΛΙΑΣ

(Κοινή Υπουργική Απόφαση των Υπουργών Προεδρίας και Οικονομικών 0208/181/26.4.82)

Για τον καθορισμό των ορίων Αιγιαλού - Παραλίας στην θέση Μπλε Λιμανάκι της Ν. Σαλαμίνας του Νομού Πειραιά.

Στην θέση Μπλε Λιμανάκι της Ν. Σαλαμίνας σήμερα την 19 Οκτωβρίου 1998 ημέρα Δευτέρα οι παρακάτω υπογράφοντες:

α) Νούσιος Νικόλαος, ΠΕ/Α΄ Προϊστάμενος της Κτηματικής Υπηρεσίας Πειραιά, ως Πρόεδρος.

β) Στάθης Νικόλαος, ΠΕ/Α΄ Πολιτικός-Τοπογράφος Μηχανικός της Κτηματικής Υπηρεσίας Πειραιά, ως Μέλος.

γ) Χατζόβουλος Νικόλαος, Αντ/ρχος Λ.Σ Διοικητής Κ.Λ.Π./Γ΄ Λ.Τ. Σαλαμίνας, ως Μέλος, που αποτελούμε την παραπάνω επιτροπή καθορισμού των ορίων Αιγιαλού, δυνάμει της 0208/181/26.4.1982 (Φ.Ε.Κ. 214 Τ.Β΄) κοινής Υπουργικής Απόφασης των Υπουργών Προεδρίας και Οικονομικών, καθώς και της 1041002/938/30.3.98 Απόφασης Γεν. Δ/ντή Δημ. Περιουσίας και Εθν. Κληροδοτημάτων «Περί συστάσεως επιτροπής καθορισμού των ορίων του Αιγιαλού», συγκληθείσα κατόπιν της με αριθμό 3392/1.10.98 πρόσκλησης του Προέδρου της επιτροπής, μεταβήκαμε σήμερα στις 19 Νοεμβρίου 1998, ημέρα Δευτέρα και ώρα 10:00 π.μ. στην περιοχή Μπλε Λιμανάκι της Ν. Σαλαμίνας και αφού λάβαμε υπόψη:

1) Το τοπογραφικό διάγραμμα σε 1 πινακίδα, με κλίμακα 1:500 της περιοχής Μπλε Λιμανάκι της Ν. Σαλαμίνας που συντάχθηκε τον Ιούνιο 1998 από τον Μηχανικό Αναγνωστόπουλο Κων/νο.


2) Τις διατάξεις του Α.Ν. 2344/1940, όπως τροποποιήθηκε σήμερα, καθώς και τη σχετική Δικαστηριακή και Διοικητική Νομολογία.

3) Την μετά από επιτόπιο μετάβαση σχηματισθείσα αντίληψη, για το πλάτος της βρεχομένης ζώνης της ξηράς, αποφασίζει:

1) Καθορίζει επί του παραπάνω διαγράμματος την οριογραμμή του Αιγιαλού με ερυθρά συνεχή πολυγωνική γραμμή, με στοιχεία 1, 2, 3, ... 22, 23, 24, της οποίας οι κορυφές καθορίζονται με συντεταγμένες του Κρατικού Δικτύου Γ.Υ.Σ.

2) Καθορίζει την οριογραμμή της παραλίας με κίτρινη συνεχή πολυγωνική γραμμή, με στοιχεία 1΄, 2΄, 3΄, ... 22΄, 23΄, 24΄, παράλληλα προς την οριογραμμή του Αιγιαλού, σε απόσταση 10 μέτρων από αυτήν επειδή θεωρείται απαραίτητη λόγω της φύσης της συνεχόμενης προς τον Αιγιαλό ξηράς καί της αδυναμίας να εξυπηρετηθούν από τον Αιγιαλό οι σκοποί της παρ. 1 του άρθρου 7 του Α.Ν. 2344/1940 δηλαδή, ότι ο Αιγιαλός και η παραλία εκτός του κυρίου και αρχικού προορισμού αυτών, που είναι η επικοινωνία από τη θάλασσα προς τη ξηρά και αντίθετα, δύνανται να χρησιμεύουν και γι' άλλους σκοπούς, δηλαδή συγκοινωνιακούς, εξωραϊστικούς - τουριστικούς και λοιπούς κοινωφελείς, καθώς επίσης και για εκμετάλλευση προς όφελος του Δημοσίου.

Ο Πρόεδρος	Τα Μέλη
ΝΙΚΟΛΑΟΣ ΝΟΥΣΙΟΣ	ΝΙΚΟΛΑΟΣ ΣΤΑΘΗΣ
	ΝΙΚΟΛΑΟΣ ΧΑΤΖΟΒΟΥΛΟΣ

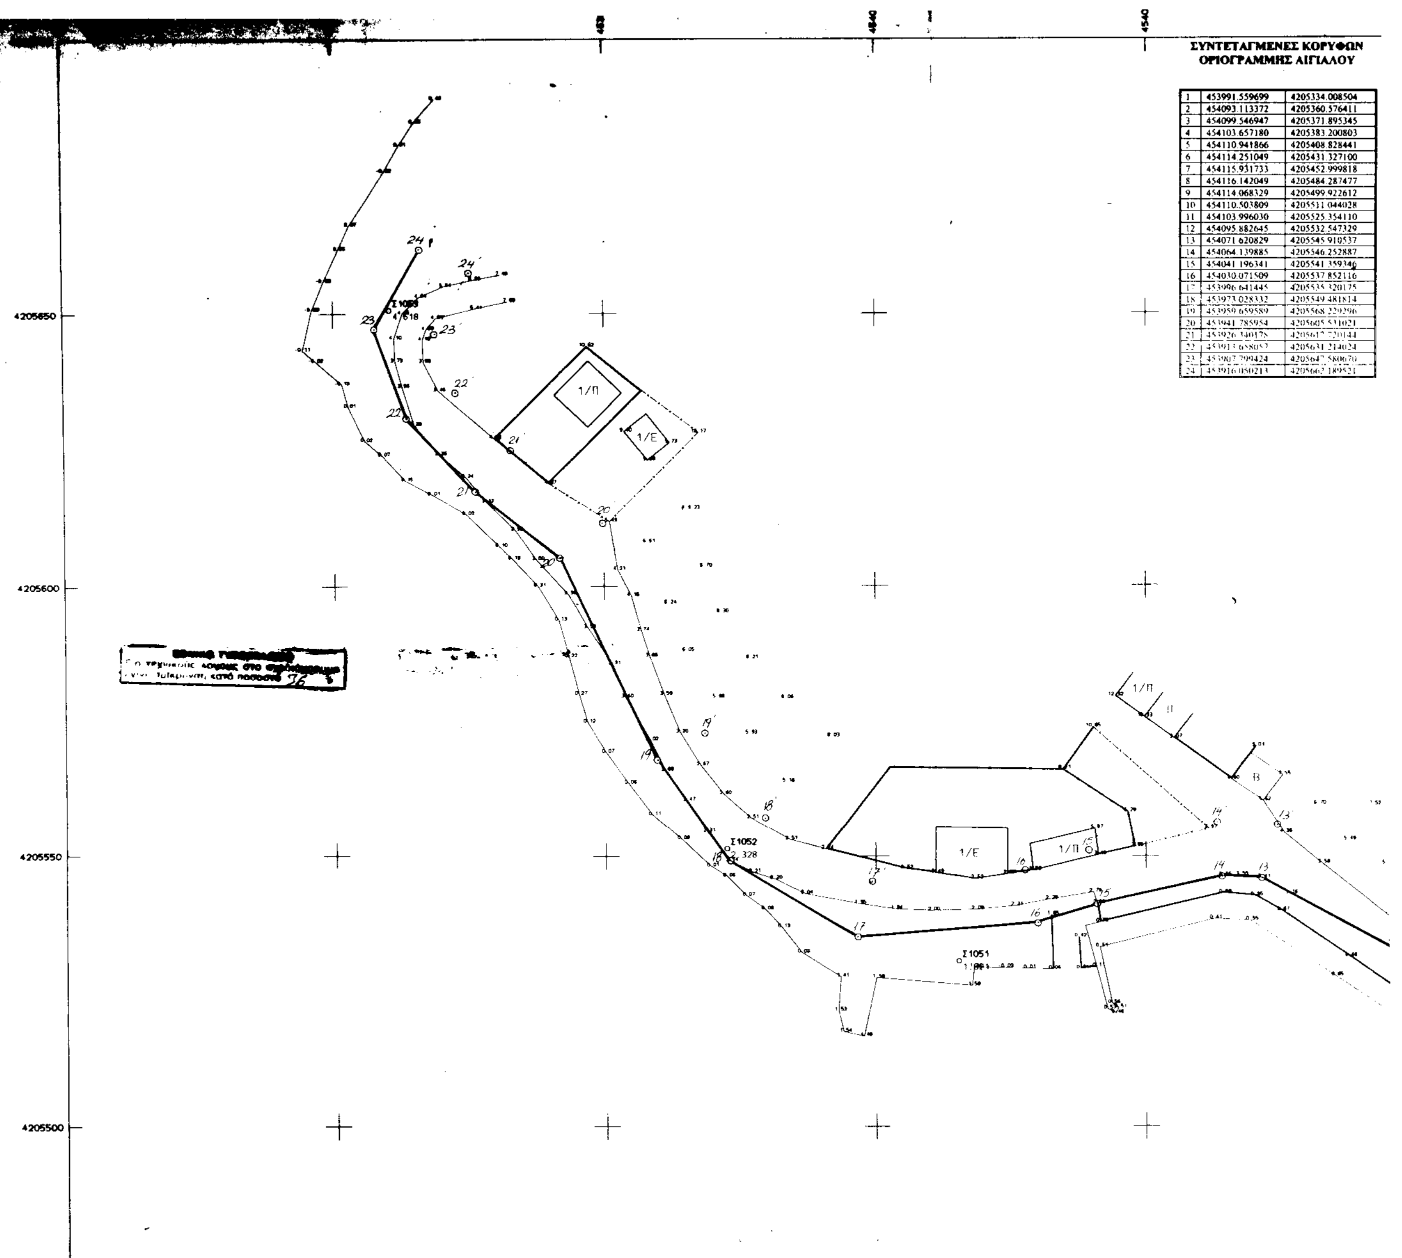

ΣΥΝΤΕΤΑΓΜΕΝΕΣ ΚΟΡΥΦΩΝ ΟΡΙΟΓΡΑΜΜΗΣ ΑΙΓΙΑΛΟΥ

1	453991.559699	4205334.008504
2	454093.113372	4205360.576411
3	454099.546947	4205371.895345
4	454103.657180	4205383.200803
5	454110.941866	4205408.828441
6	454114.251049	4205431.327100
7	454115.931733	4205452.999818
8	454116.142049	4205484.287477
9	454114.068329	4205499.922612
10	454110.503809	4205511.044028
11	454103.996030	4205525.354110
12	454095.882645	4205532.547329
13	454071.620829	4205545.910537
14	454064.139885	4205546.252887
15	454041.196341	4205541.359346
16	454030.071509	4205537.852116
17	453996.641445	4205535.320175
18	453973.028332	4205549.481814
19	453959.659589	4205568.229296
20	453941.785954	4205605.531021
21	453926.340178	4205617.720144
22	453913.658057	4205631.214024
23	453907.799424	4205647.580670
24	453916.050213	4205662.189521

.ΟΡΥΦΩΝ
ΓΙΑΛΟΥ

5334.008504
5360.576411
5371.895345
5383.200803
5408.828441
5431.327100
5452.999818
5484.287477
5499.922612
5511.044028
5525.354110
5532.547329
5545.910537
5546.252887
5541.359346
5537.852116
5535.320175
5549.481814
5568.229296
5605.531021
5617.720144
5631.214024
5647.580670
5662.189521

ΥΠΟΜΝΗΜΑ ΕΠΙΤΡΟΠΗΣ

κόκκινη ______ οριογραμμή αιγιαλού (1,2,3 ... 22,23,24)
κίτρινη ______ οριογραμμή παραλίας (1΄,2΄,3΄ ... 22΄,23΄,24΄)

Η γραμμή της παραλίας τίθεται παράλληλα προς την γραμμή του αιγιαλού σε απόσταση 10.00μ

Το παρόν διάγραμμα συνοδεύει την από 19/10/1998 έκθεση επιτροπής καθορισμού των ορίων του αιγιαλού δυνάμει της 0208/181/26-4-1982 κοινής υπουργικής απόφασης των υπουργών Προεδρίας κ. Οικονομικών

Η ΕΠΙΤΡΟΠΗ

Ο Πρόεδρος

Τα Μέλη

ΝΙΚΟΣ ΣΤΑΘΗΣ

Νικόλαος Ε. ΧΑΤΖΟΒΟΥΛΟΣ
Αντιπλοίαρχος Λ.Σ.

4205700

4205650

4205600

4205550

4205500

1/Ε

2/Π

1/Π

Π

Σ280 2.380

Σ281 5.480

Σ279 2.710

Σ269 1.480

ΟΔΟΣ ...ΑΟΥΛΗ

Β

2/Ε

Ε

ΘΕΩΡΗΘΗΚΕ

Πειραιάς 24-2-1998

Μ. ΠΟΛΙΤΟΠΟΥΛΟΣ
Πολ. Μηχ/κος με Α β

ΕΛΕΓΧΘΗΚΕ
για την ακρίβεια της αποτύπωσης
Πειραιάς 14-9-1998

Πειραιάς 16-2-1998
Η Προϊσταμένη Τμήματος Μελετών

ΒΑΣ. ΜΠΕΝΤΑ
Πολ. Μηχ/κος με Α β

ΑΚΡΙΒΕΣ ΑΝΤΙΓΡΑΦΟΝ

Ακριβές αντίγραφο εκ του πρωτοτύπου που τηρείται στην υπηρεσία μας ως προς τον έλεγχο & θεώρηση και ακριβείας της αποτύπωσης

Πειραιάς 14-12-1998

ΑΠΟΣΠΑΣΜΑ ΦΥΛΛΟΥ ΧΑΡΤΗ Γ.Υ.Σ.
ΚΛΙΜΑΚΑ 1 : 50.000

ΝΕΑ ΠΕΡΑΜΟΣ

ΚΟΛΠΟΣ ΕΛΕΥΣΙΝΟΣ


ΟΡΙΟ ΔΑΣΙ.
12.250
13.380
1/Π
1/Κ
4205450
4205400
4205350
4205300

ΤΟΠΟΓΡΑΦΙΚΟ ΔΙΑΓΡΑΜΜΑ

καθορισμού ορίων

αιγιαλού & παραλίας

ΠΕΡΙΟΧΗ : ΜΠΛΕ ΛΙΜΑΝΑΚΙ / Ν. ΣΑΛΑΜΙΝΑ

ΕΝΔΙΑΦΕΡΟΜΕΝΟΣ : ΔΗΜΟΣ ΣΑΛΑΜΙΝΑΣ

ΔΗΜΟΣ : ΣΑΛΑΜΙΝΑΣ

ΑΡΜ. ΟΙΚ. ΕΦΟΡΙΑ : ΣΑΛΑΜΙΝΑΣ

ΝΟΜΑΡΧΙΑ : ΠΕΙΡΑΙΩΣ

ΜΕΛΕΤΗΤΗΣ : ΚΩΝ/ΝΟΣ ΑΝΑΓΝΩΣΤΟΠΟΥΛΟΣ ΤΟΠ. ΜΗΧ.

κλίμακα :	1 : 500
χρόνος μελέτης :	ΙΟΥΝΙΟΣ 1998
ΑΡ. ΦΥΛΛΟΥ	ΣΦΡΑΓΙΔΑ
	ΚΩΣΤΑΣ Ι. ΑΝΑΓΝΩΣΤΟΠΟΥΛΟΣ ΔΙΠΛ/ΧΟΣ ΑΓΡΟΝΟΜΟΣ ΤΟΠΟΓΡΑΦΟΣ ΜΗΧΑΝΙΚΟΣ ΑΡ. ΜΗΤΡΩΟΥ ΤΕΕ : 22523 ΑΘΗΝΑ

Αριθ. 51 (2)

Κήρυξη αναδασωτέας έκτασης εμβαδού α) 1159,60 τ.μ. και β) 1852,94 τ.μ. στη δασική θέση «Ταπιά ζώνη» Δημ. Δ/τος Αγίου Νικολάου, Σιθωνίας Ν. Χαλκιδικής.

Ο ΓΕΝΙΚΟΣ ΓΡΑΜΜΑΤΕΑΣ
ΠΕΡΙΦΕΡΕΙΑΣ ΚΕΝΤΡΙΚΗΣ ΜΑΚΕΔΟΝΙΑΣ

Έχοντας υπόψη.

1. Τις διατάξεις του άρθρου 117 παρ. 3 του Συντάγματος της χώρας.

2. Τις διατάξεις του Ν. 998/79 «Περί προστασίας Δασών» κ.λπ. και ειδικότερα:

I. Του άρθρου 41 παρ. 1

II. Του άρθρου 38.

3. Τις Διαταγές του Υπουργείου Γεωργίας:

I. 160417/1180/8.7.70

II. 182447/3049/24.9.80.

4. Την με αριθμό 57/11.1.2000 πρόταση του Δασαρχείου Πολυγύρου.

5. Τις διατάξεις του άρθρου 1 παρ. 2 του Ν. 2503/97 «Μεταβίβαση αρμοδιοτήτων στον Γενικό Γραμματέα Περιφέρειας».

6. Την με αριθμό 4065/99 απόφαση Γενικού Γραμματέα Περιφέρειας Κεντρικής Μακεδονίας «Κατανομή αρμοδιοτήτων στους προϊσταμένους των Δασικών Υπηρεσιών», αποφασίζουμε:

Κηρύσσουμε αναδασωτέα έκταση εμβαδού α) χιλίων εκατό πενήντα εννιά και εξήντα τετρ. μέτρα (1159,60 τ.μ.) και β) χιλίων οκτακοσίων πενήντα στρ. και ενενήντα τέσσερα (1852,94 τ.μ.) στη δασική θέση «Ταπιά Ζώνη» Δήμου Σιθωνίας Δημ. Δ/τος Αγίου Νικολάου Ν. Χαλκιδικής, με σκοπό την προστασία και την αναδάσωση με φυσική αναγέννηση ή τεχνητή αναδάσωση, που καταστράφηκε ολοσχερώς από το 1960 έως του έτους 1971.

Η έκταση αυτή προσδιορίζεται από τα στοιχεία:

1ο τμήμα: ΟΠΡΣΤΥβΨΩαΟ και συνορεύει:

Βόρεια: Με δημόσια δασική έκταση.

Νότια: Με ιδιοκτησία Μαντσιου Γεωργίου και Ιωακείμ.

Ανατολικά: Με ιδιοκτησία Μαντσιου Γεωργίου και Ιωακείμ.

Δυτικά: Με δημόσια δασική έκταση.

2ο τμήμα: γδεζηθιΚΛΜΝγ και συνορεύει:

Βόρεια: Με ιδιοκτησία Μαντσιου Γεωργίου και Ιωακείμ.

Νότια: Με δημόσια δασική έκταση.

Ανατολικά: Με δασικό δρόμο.


Δυτικά: Με δημόσια δασική έκταση.

όπως φαίνεται στο συνημμένο διάγραμμα που αποτελεί αναπόσπαστο μέρος της απόφασης αυτής.


Η απόφαση αυτή να δημοσιευθεί στην Εφημερίδα της Κυβερνήσεως.

Πολύγυρος, 13 Ιανουαρίου 2000

Με εντολή Γενικού Γραμματέα Περιφέρειας
Ο Διευθυντής Δασών Ν. Χαλκιδικής
ΓΕΩΡΓΙΟΣ ΓΚΙΟΥΜΟΥΣΙΔΗΣ

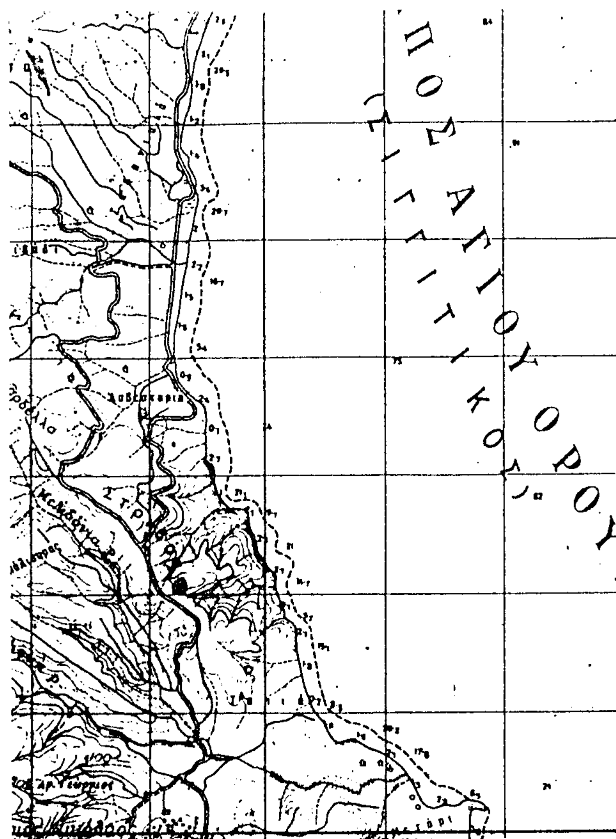

ΤΟΠΟΓΡΑΦΙΚΟ ΔΙΑΓΡΑΜΜΑ
Δημόσιας Δασικής έκτασης εμβαδού 3012,54 τ.μ. στη θέση «Ταπιά-Ζώνη» περιοχής Δημοτικού Διαμερίσματος Αγ.Νικολάου Δήμου Σιθωνίας που εκχέρσωσαν παράνομα ο Μάντσιος Γεώργιος και Μάντσιος Ιωακείμ

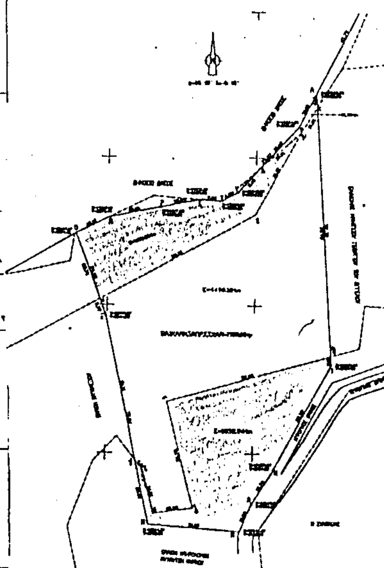

ΕΘΝΙΚΟ ΤΥΠΟΓΡΑΦΕΙΟ
Για τεχνικούς λόγους στο σχεδιάγραμμα έγινε σμίκρυνση κατά ποσοστό 58%

ΑΠΟΣΠΑΣΜΑ ΧΑΡΤΗ

ΚΛΙΜΑΚΑ: 1:2.000

Περιοχής Αγ. Νικολάου στο οποίο φαίνεται η δασική έκταση συνολικού εμβαδού **3012,54 τ.μ.**
Δασική θέση: «Ταπιά-Ζώνη»
Γεωγρ. Μήκος: 23° 41΄ 40΄΄
Γεωγρ. Πλάτος: 40ο 16΄ 10΄΄

ΚΛΙΜΑΚΑ: 1:50.000

ΥΠΟΜΝΗΜΑ
Δασική έκταση που εκχερσώθηκε παράνομα
Επαρχιακό οδικό δίκτυο
Ρέμα

Πολύγυρος 11-1-2000
Ο Συντάξας Δασολόγος

Λευτέρης Πιτσόκος

Ο Δ/ντής Δασών



Γκιουμουσίδης Γεώργιος
Δασολόγος με βαθ. Δ/ντού

ΘΕΩΡΗΘΗΚΕ
Ο Δασάρχης Πολυγύρου



Καλφόπουλος Βασίλειος
Δασολόγος με βαθ. Δ/ντού